


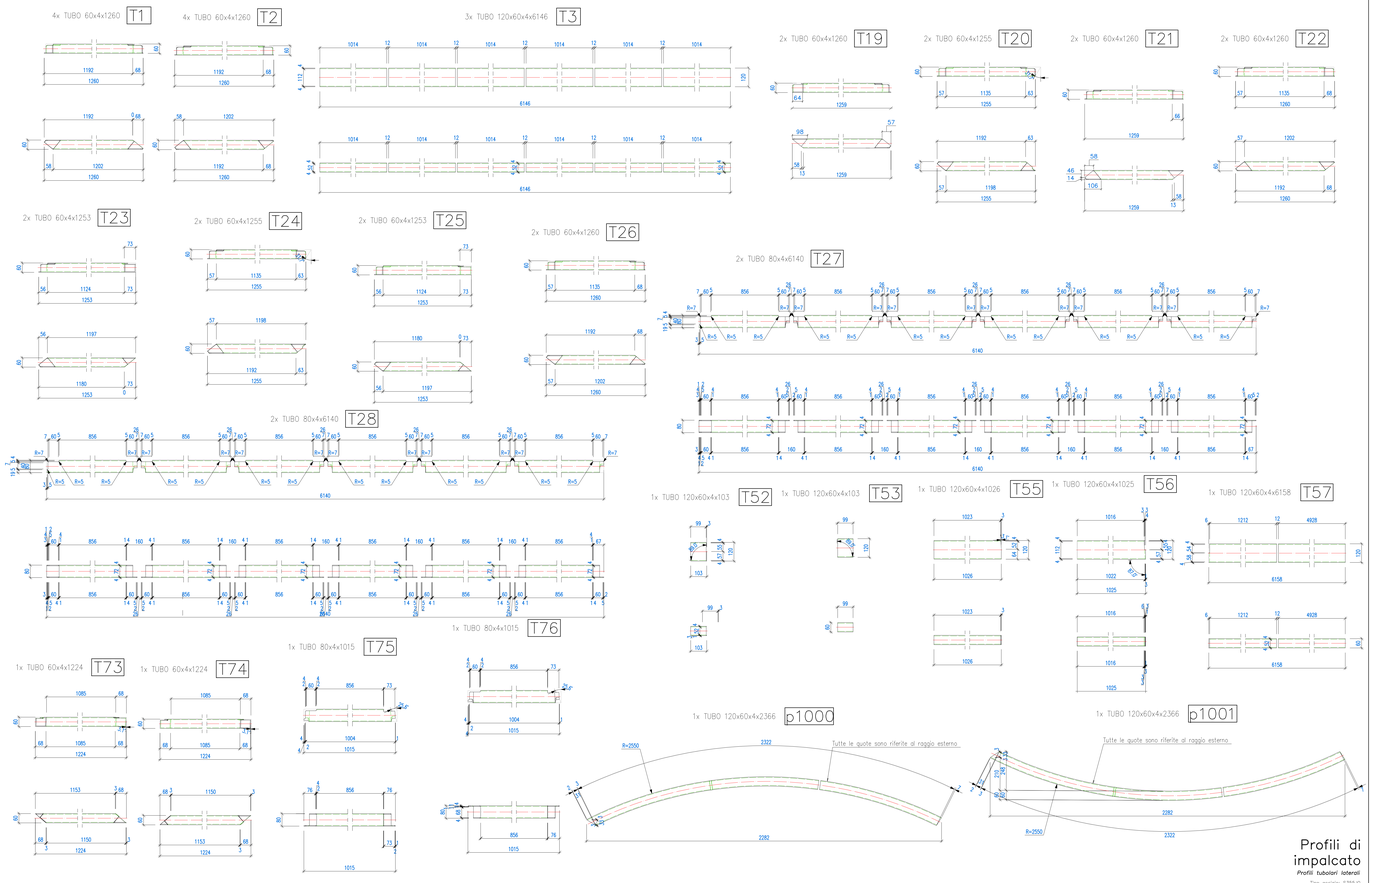



Ing. Giovanni Corti
INGEGNERE CIVILE
T 0577 957141 | C 335 6925165 | e-mail:info@giovannicorti.com | pec: giovanni.corti@ingpec.eu
Via Monte Subasio n. 43 - 53036 POGGIBONSI (SI) | CF CRTGNN68S30G702Z | P.iva 01112470520


Finanziato dall'Unione europea
NextGenerationEU

Comune di Certaldo

**PROGETTO:**

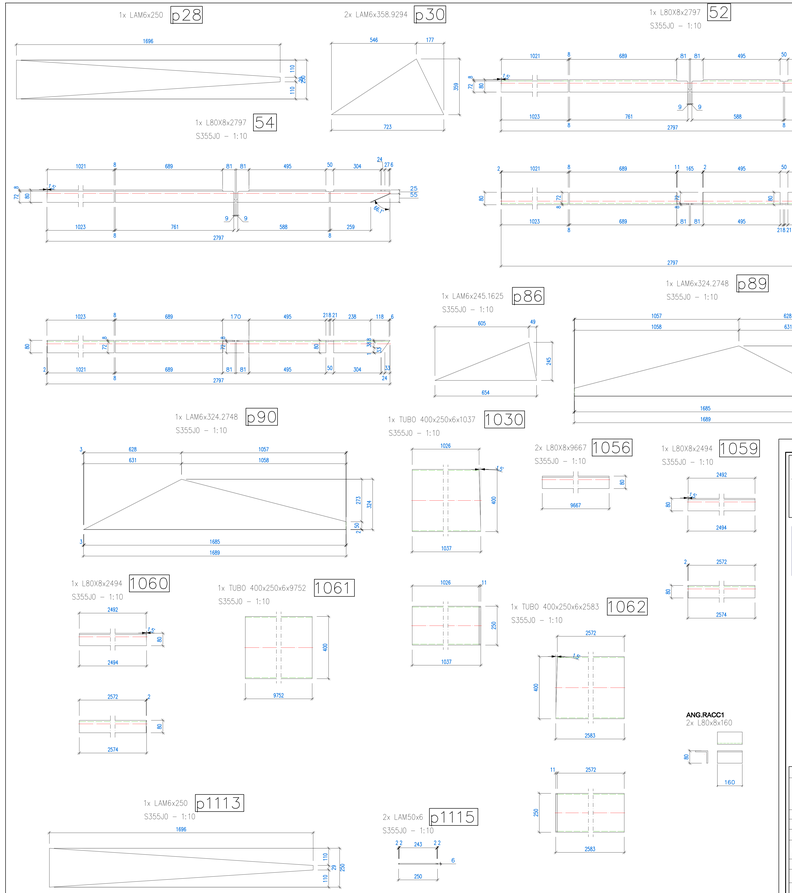INTERVENTO DI ADEGUAMENTO STATICO E SISMICO DELLA PASSERELLA PEDONALE SUL TORRENTE AGLIENA TRA VIA TRENTO E VIA B. CIARI

Progetto ESECUTIVO

| | |
|---|---|
| COMUNE | Certaldo |
| LOCALITA' | Via B. Ciari – Via Trento |
| STAZ. APPALTANTE | Comune di Certaldo |
| ELABORATO | IMPALCATO Campata "A" – Dettagli degli elementi metallici Sviluppi dei profili alla quota dell'impalcato |

SCALA 1:10
DATA Marzo 2022
TAV.
S22

| STAZ. APPALTANTE | COSTRUTTORE | PROGETTISTA | DIRETTORE LAVORI |
|---|---|---|---|
| Comune di Certaldo | | Ing. Giovanni Corti | |