


Piatti di nodo

Piatti collegamento tra profili principali

Tipo acciaio: S355J0
Scala: 1:10

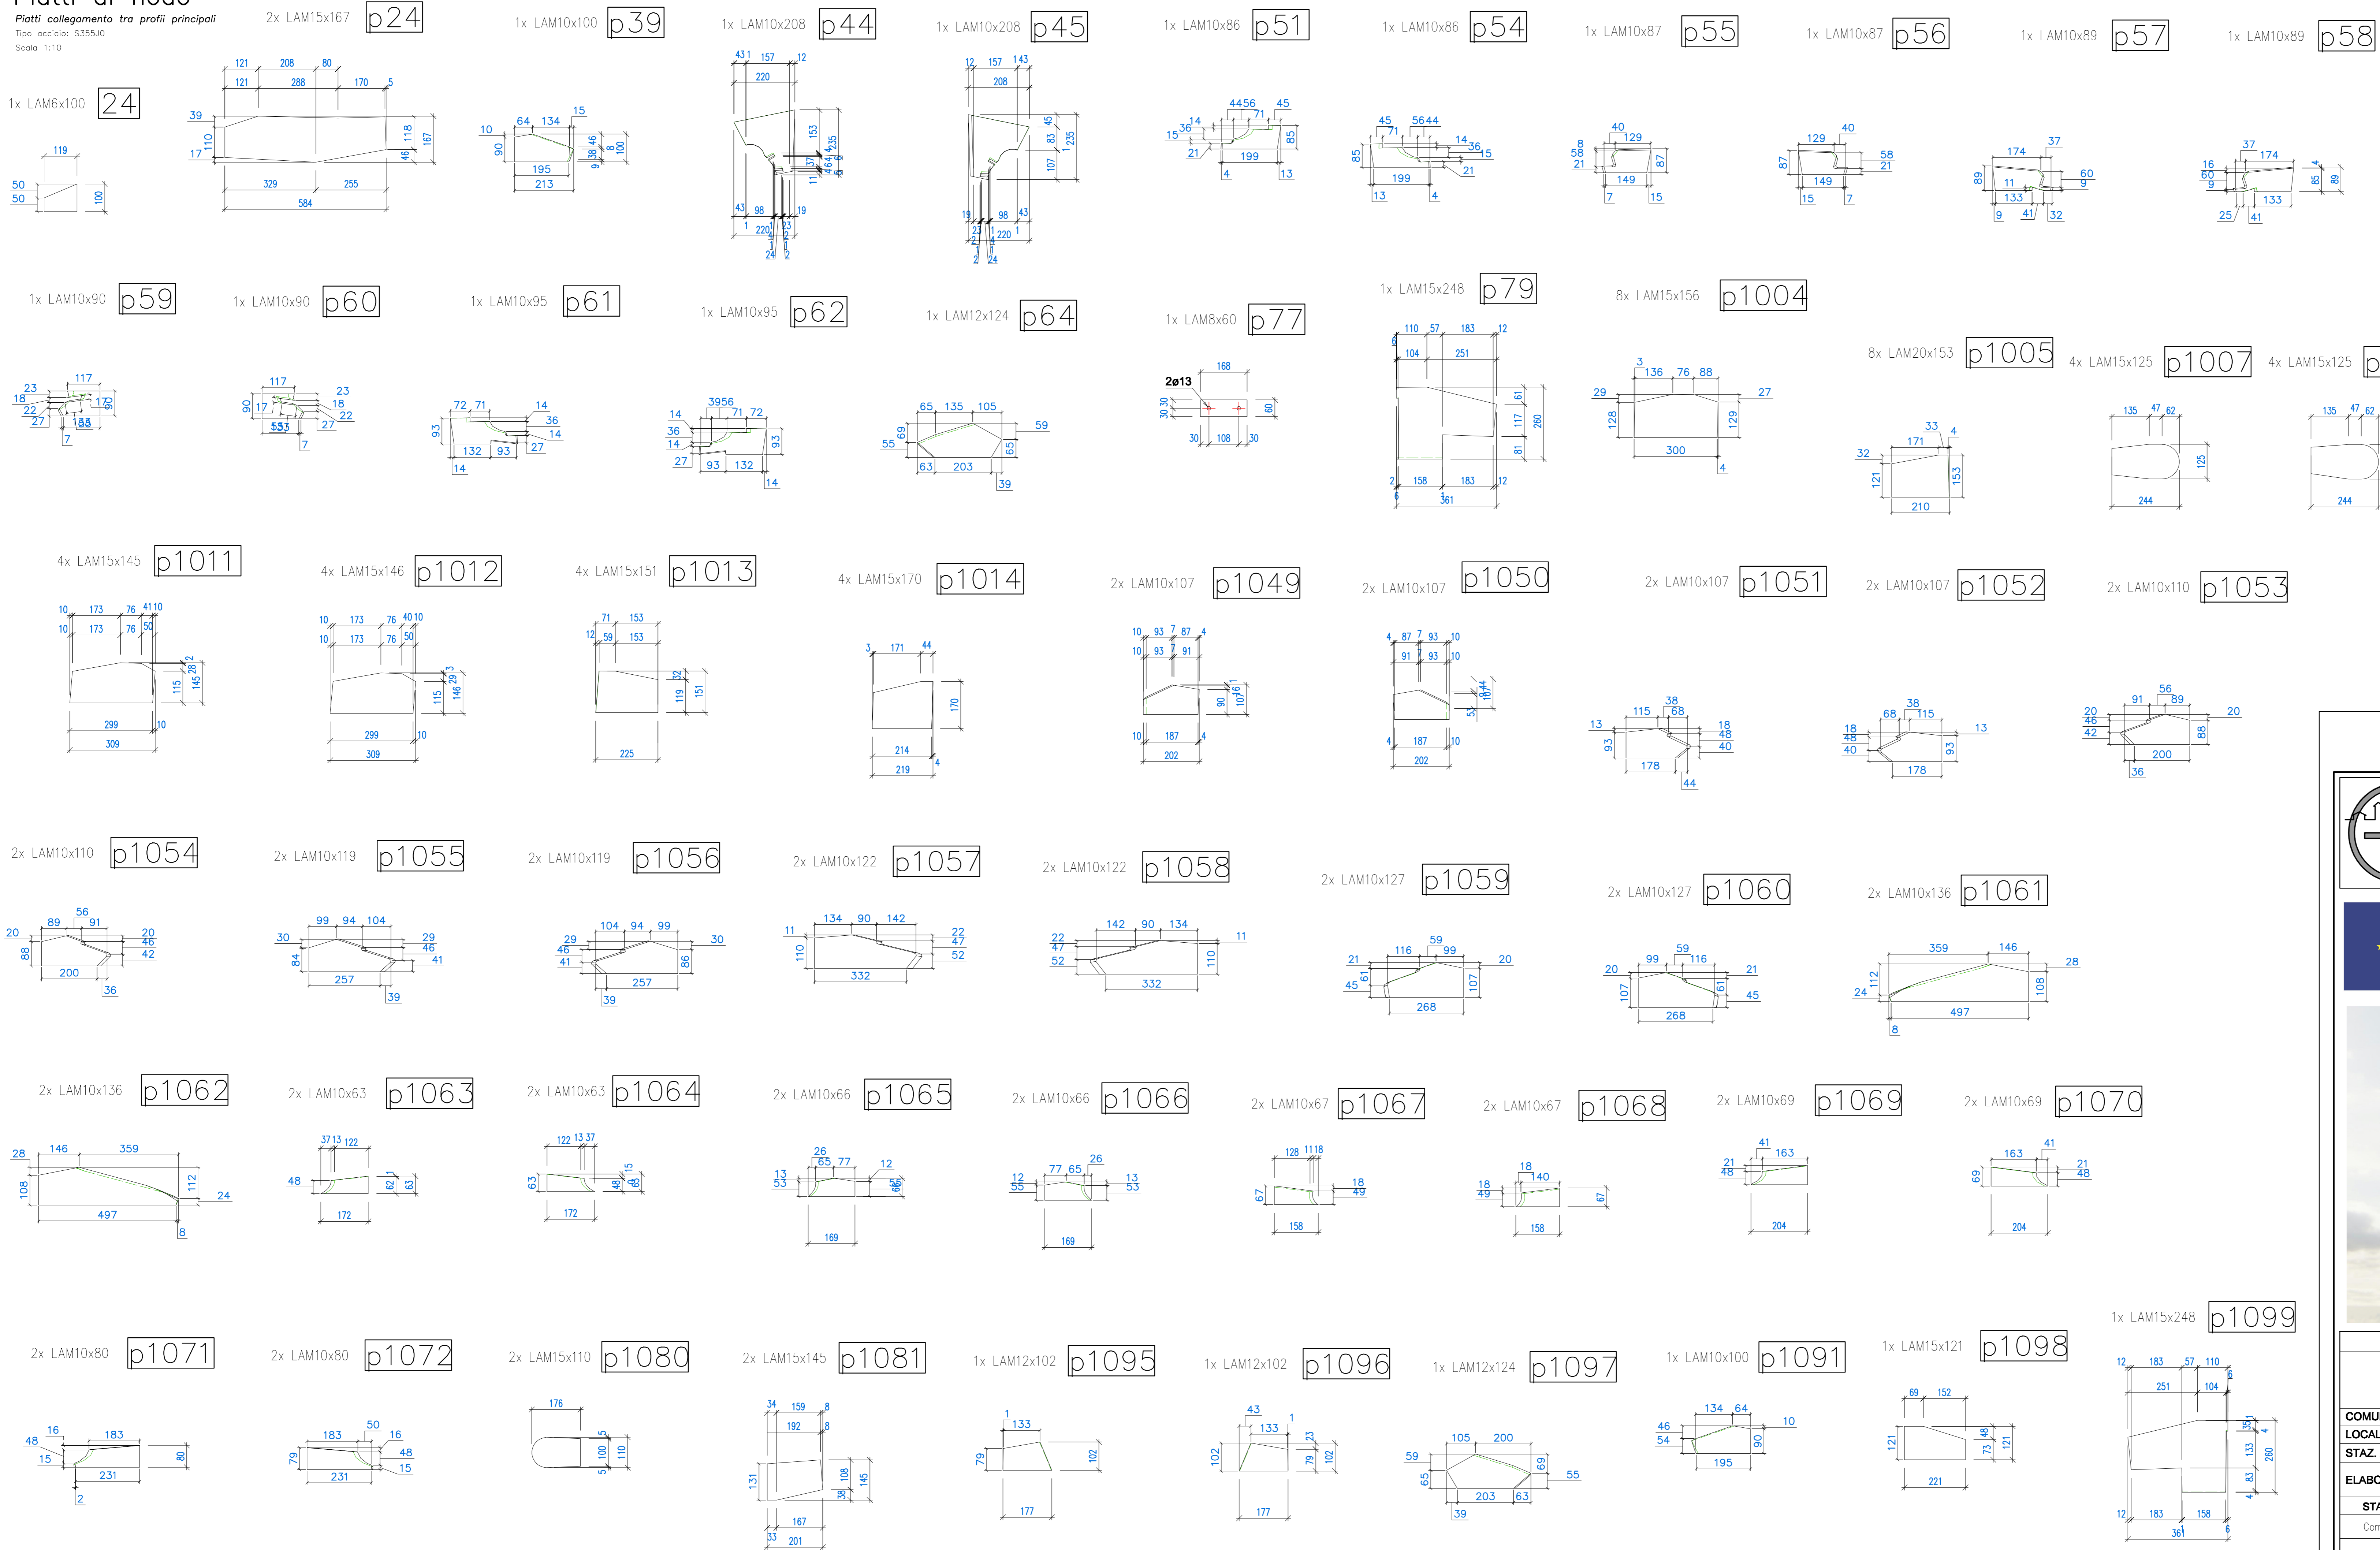

NOTA SULLE SALDATURE: in mancanza di diverse indicazioni le saldature dovranno essere realizzate in continuo su tutti gli spigoli di contatto, a cordone d'angolo o a completa penetrazione (a seconda dei dettagli di nodo)

Prima di procedere con l'esecuzione delle carpenterie, sarà onere dell'impresa verificare le misure direttamente in cantiere.

MATERIALI (ove non specificato diversamente):

Bulloneria:
 M2: #10 (profilato) classe 8.8
 M4: #12 (profilato) classe 8.8
 M6: #14 (profilato) classe 8.8
 M8: #16 (profilato) classe 8.8
 M10: #18 (profilato) classe 8.8
 M12: #20 (profilato) classe 8.8
 M14: #22 (profilato) classe 8.8
 M16: #24 (profilato) classe 8.8
 M18: #26 (profilato) classe 8.8
 M20: #28 (profilato) classe 8.8
 M22: #30 (profilato) classe 8.8
 M24: #32 (profilato) classe 8.8
 M26: #34 (profilato) classe 8.8
 M28: #36 (profilato) classe 8.8
 M30: #38 (profilato) classe 8.8

Profilati e Lamiere:
 Acciaio: S235J0-S275J0-S355J0
 PROFILATI/LAMIERE secondo UNI EN 10225
 PROTEZIONE: ZINCATURA A CALDO

SALDATURE A CORDONE D'ANGOLO SECONDO IL SEGUENTE SCHEMA:
 fu 1,1; a = 1,0x1; spigoli 4x4,5 + 11,3x4,5 nel D.M. 17 gennaio 2019

SALDATURE A COMPLETA PENETRAZIONE SECONDO IL SEGUENTE SCHEMA:
 a = 1,3x1; spigoli 4x4,5 + 11,3x4,5 nel D.M. 17 gennaio 2019

Ing. Giovanni Corti
INGEGNERE CIVILE
 T 0577 93749 | C 338 495146 | e-mail: info@giovannicorti.com | pec: giovannicorti@pec.eu
 Via Monte Sobrero n. 45 - 38056 POGGIOCARO (TN) | CF: CRTGN469240792D | P.IVA 0374790229

Finanziato dall'Unione europea
NextGenerationEU
 Comune di Certaldo



PROGETTO:			
INTERVENTO DI ADEGUAMENTO STATICO E SISMICO DELLA PASSERELLA PEDONALE SUL TORRENTE AGLIENA TRA VIA TRENTO E VIA B. CIARI			
Progetto ESECUTIVO			
COMUNE	Certaldo	SCALA	1:10
LOCALITA'	Via B. Ciari - Via Trento	DATA	Marzo 2022
STAZ. APPALTANTE	Comune di Certaldo		
ELABORATO	IMPALCATO Campata "A" - Dettagli degli elementi metallici Sviluppi dei piatti dei nodi		
STAZ. APPALTANTE	COMUNISTITORE	PROGETTISTA	DIRETTORE LAVORI
Comune di Certaldo		Ing. Giovanni Corti	