




Imp. B – Pianta generale (vista di intradosso)

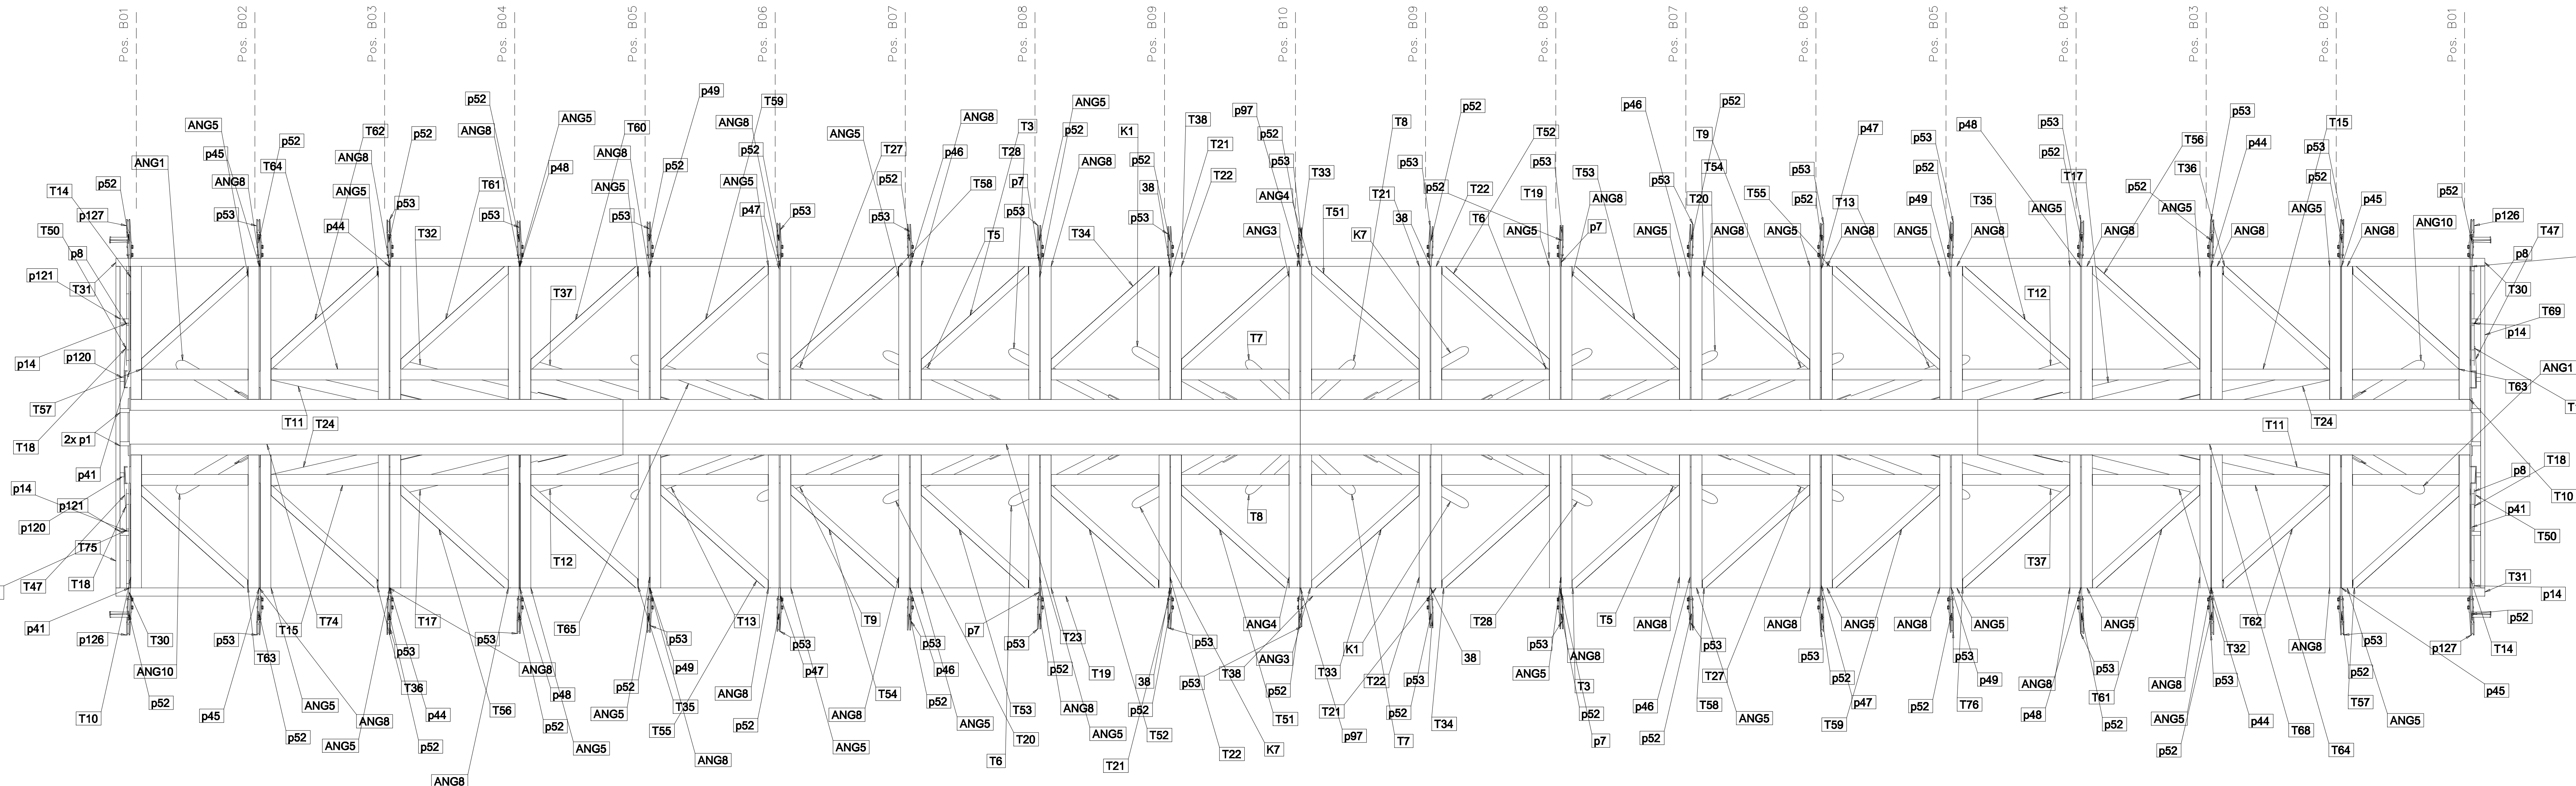

Imp. B – Pianta generale (vista di estradosso)

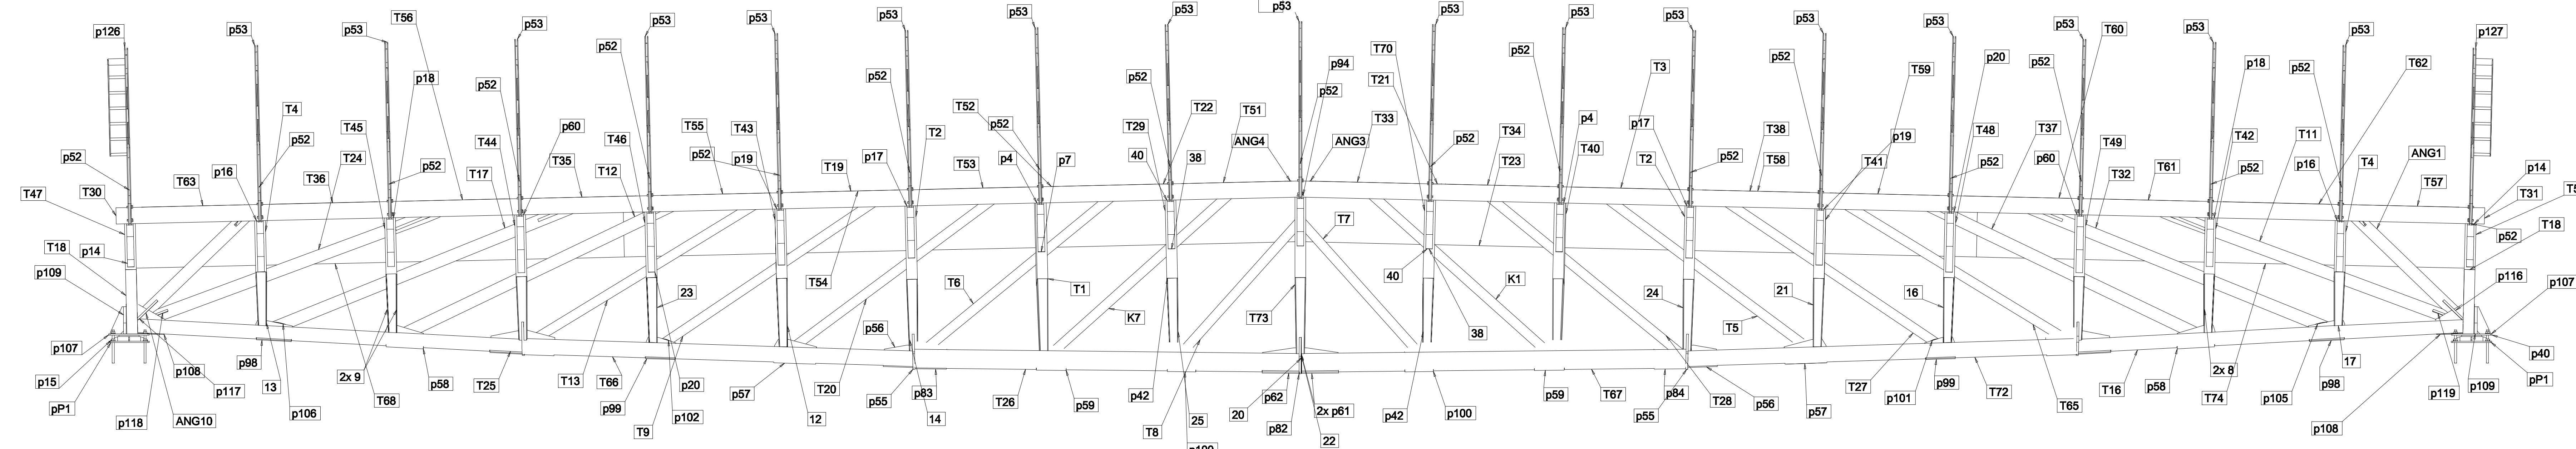


Imp. B – Vista generale – Prospetto laterale

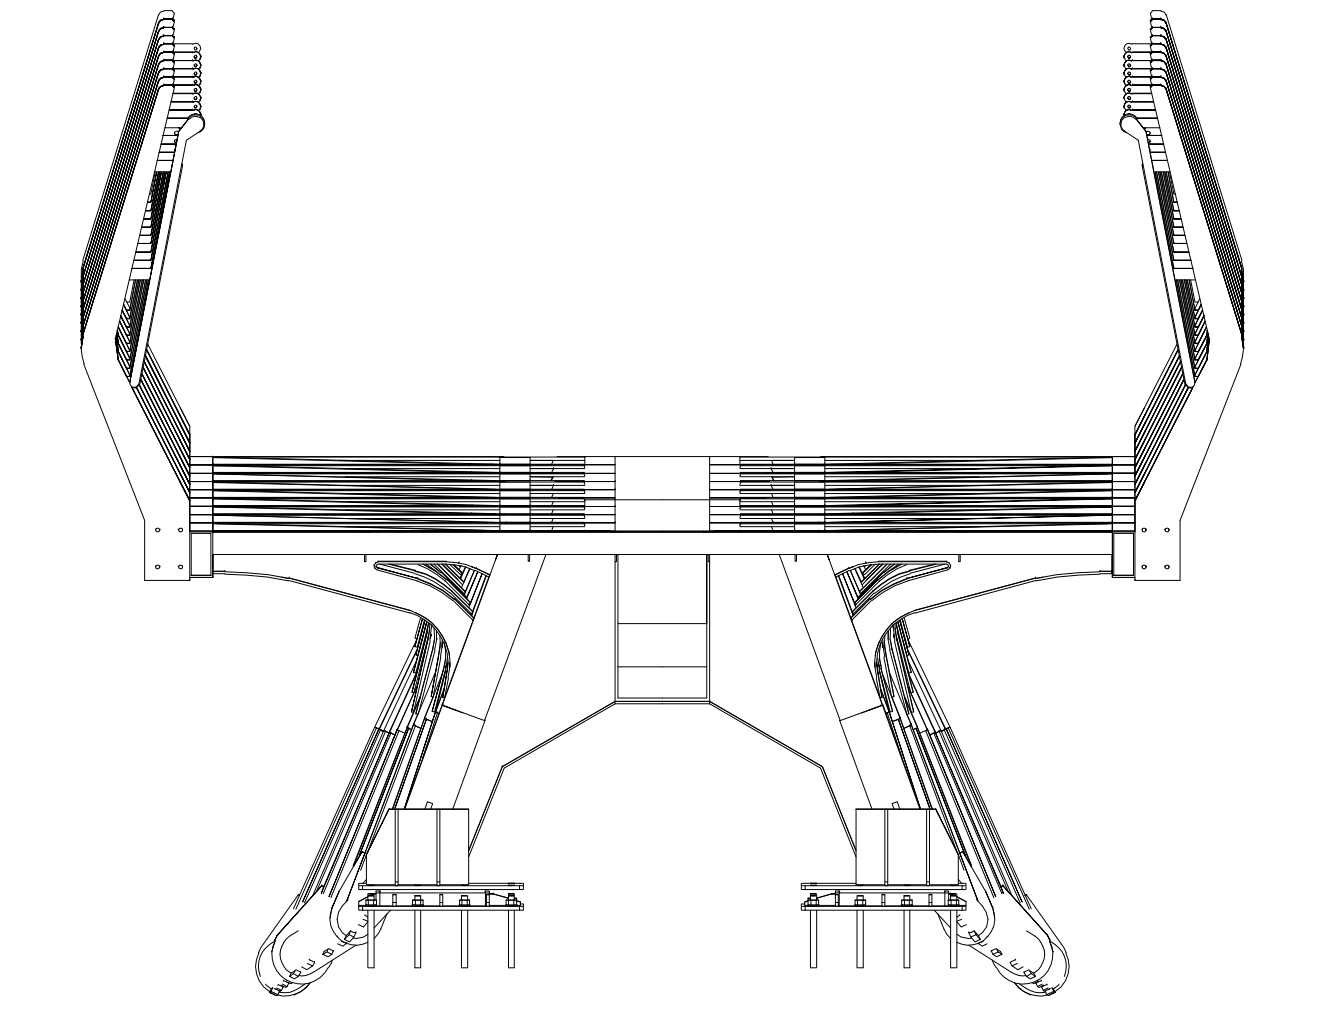

Imp. B – Vista generale – Vista frontale


**Finanziato dall'Unione europea**  
 NextGenerationEU


 Comune di Certaldo

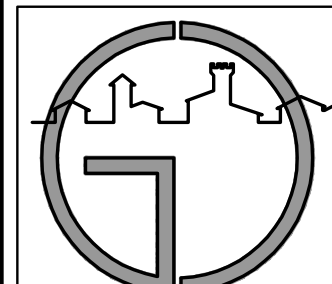
**Ing. Giovanni Corti**  
 INGEGNERE CIVILE

T. 0577 957148 | C. 058 4907148 | e-mail: info@giovincorti.com | pec: giovincorti@pec.ccm.it  
 Via Matteotti n. 40 - 50024 POGGIORE (PT) | CF. 01704480534-071220 | P.IVA 02116790520



PROGETTO:			
INTERNO DI ADEGUAMENTO STATICO E SISMICO DELLA PASSERELLA PEDONALE SUL TORRENTE AGUENA TRA VIA TRENTO E VIA B. CIARI			
Progetto: E332/11/0			
COMUNE	Certaldo	SCALA	1:20
LOCALITA'	Via B. Ciari - Via Trento	DATA	Marzo 2022
STAZ. APPALTANTE	Comune di Certaldo	PROGETTISTA	Ing. Giovanni Corti
ELABORATO	IMPALCATO Campata "B" - Viste generali	PROGETTISTA	Ing. Giovanni Corti
STAZ. APPALTANTE	Comune di Certaldo	PROGETTISTA	Ing. Giovanni Corti
COSTRUTTORE		DIRETTORE LAVORI	

**S29.1**